


PIANO PRIMO

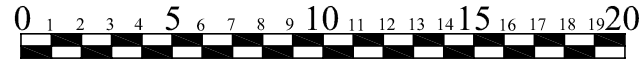

Agenzia delle Entrate
CATASTO FABBRICATI
Ufficio Provinciale di
Brescia

Dichiarazione protocollo n. _____ del _____
Comune di Desenzano Del Garda
Viale Guglielmo Marconi

civ. 120

Identificativi Catastali:
Sezione: NCT
Foglio: 12
Particella: 228
Subalterno: 19


Compilata da:
Bertoli Gianfranco

Iscritto all'albo:
Geometri

Prov. Brescia

N. 2901

Planimetria
Schema n. 1 Scala 1:200

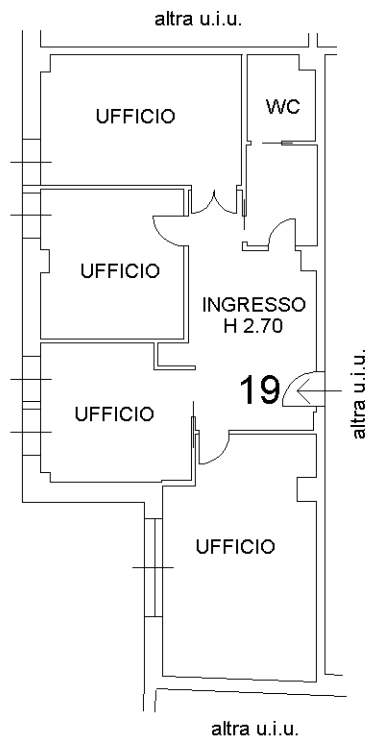

PIANO PRIMO
sub. 19 mq 120

