
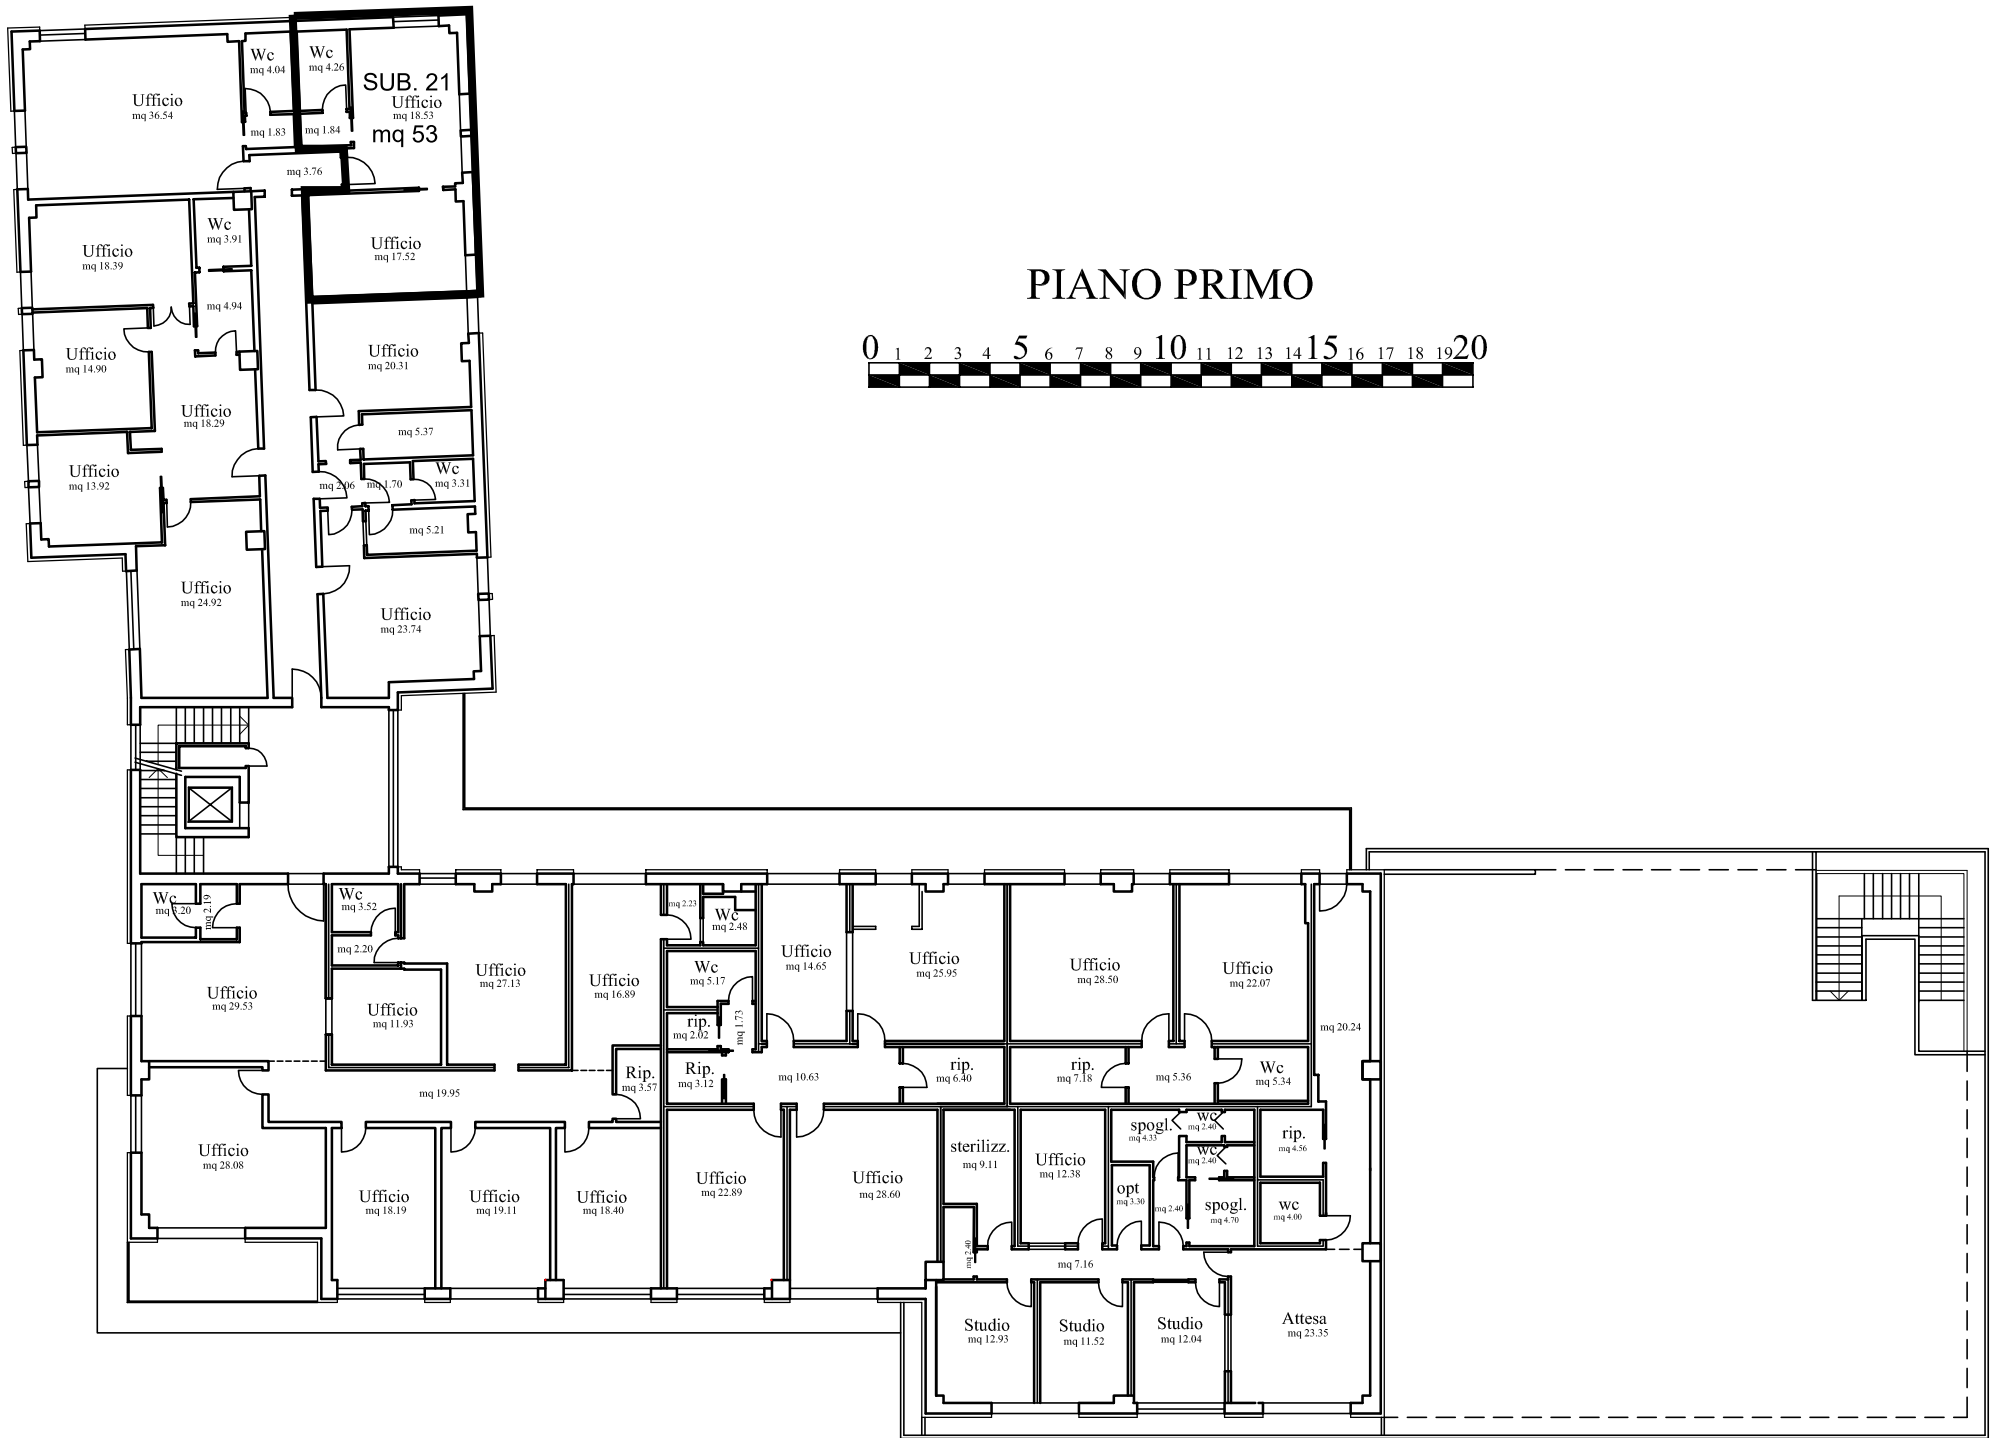


# PIANO PRIMO

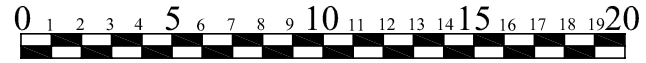

**Agenzia delle Entrate**  
**CATASTO FABBRICATI**  
**Ufficio Provinciale di**  
**Brescia**

Dichiarazione protocollo n. \_\_\_\_\_ del \_\_\_\_\_  
Comune di Desenzano Del Garda  
Viale Guglielmo Marconi \_\_\_\_\_

civ. 120

Identificativi Catastali:

Sezione: NCT  
Foglio: 12  
Particella: 228  
Subalterno: 21

Compilata da:  
Bertoli Gianfranco

Iscritto all'albo:  
Geometri


Prov. Brescia

N. 2901

Planimetria

Scheda n. 1

Scala 1:200

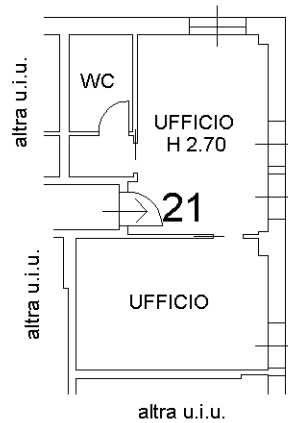

**PIANO PRIMO**  
sub. 21 mq 53

